
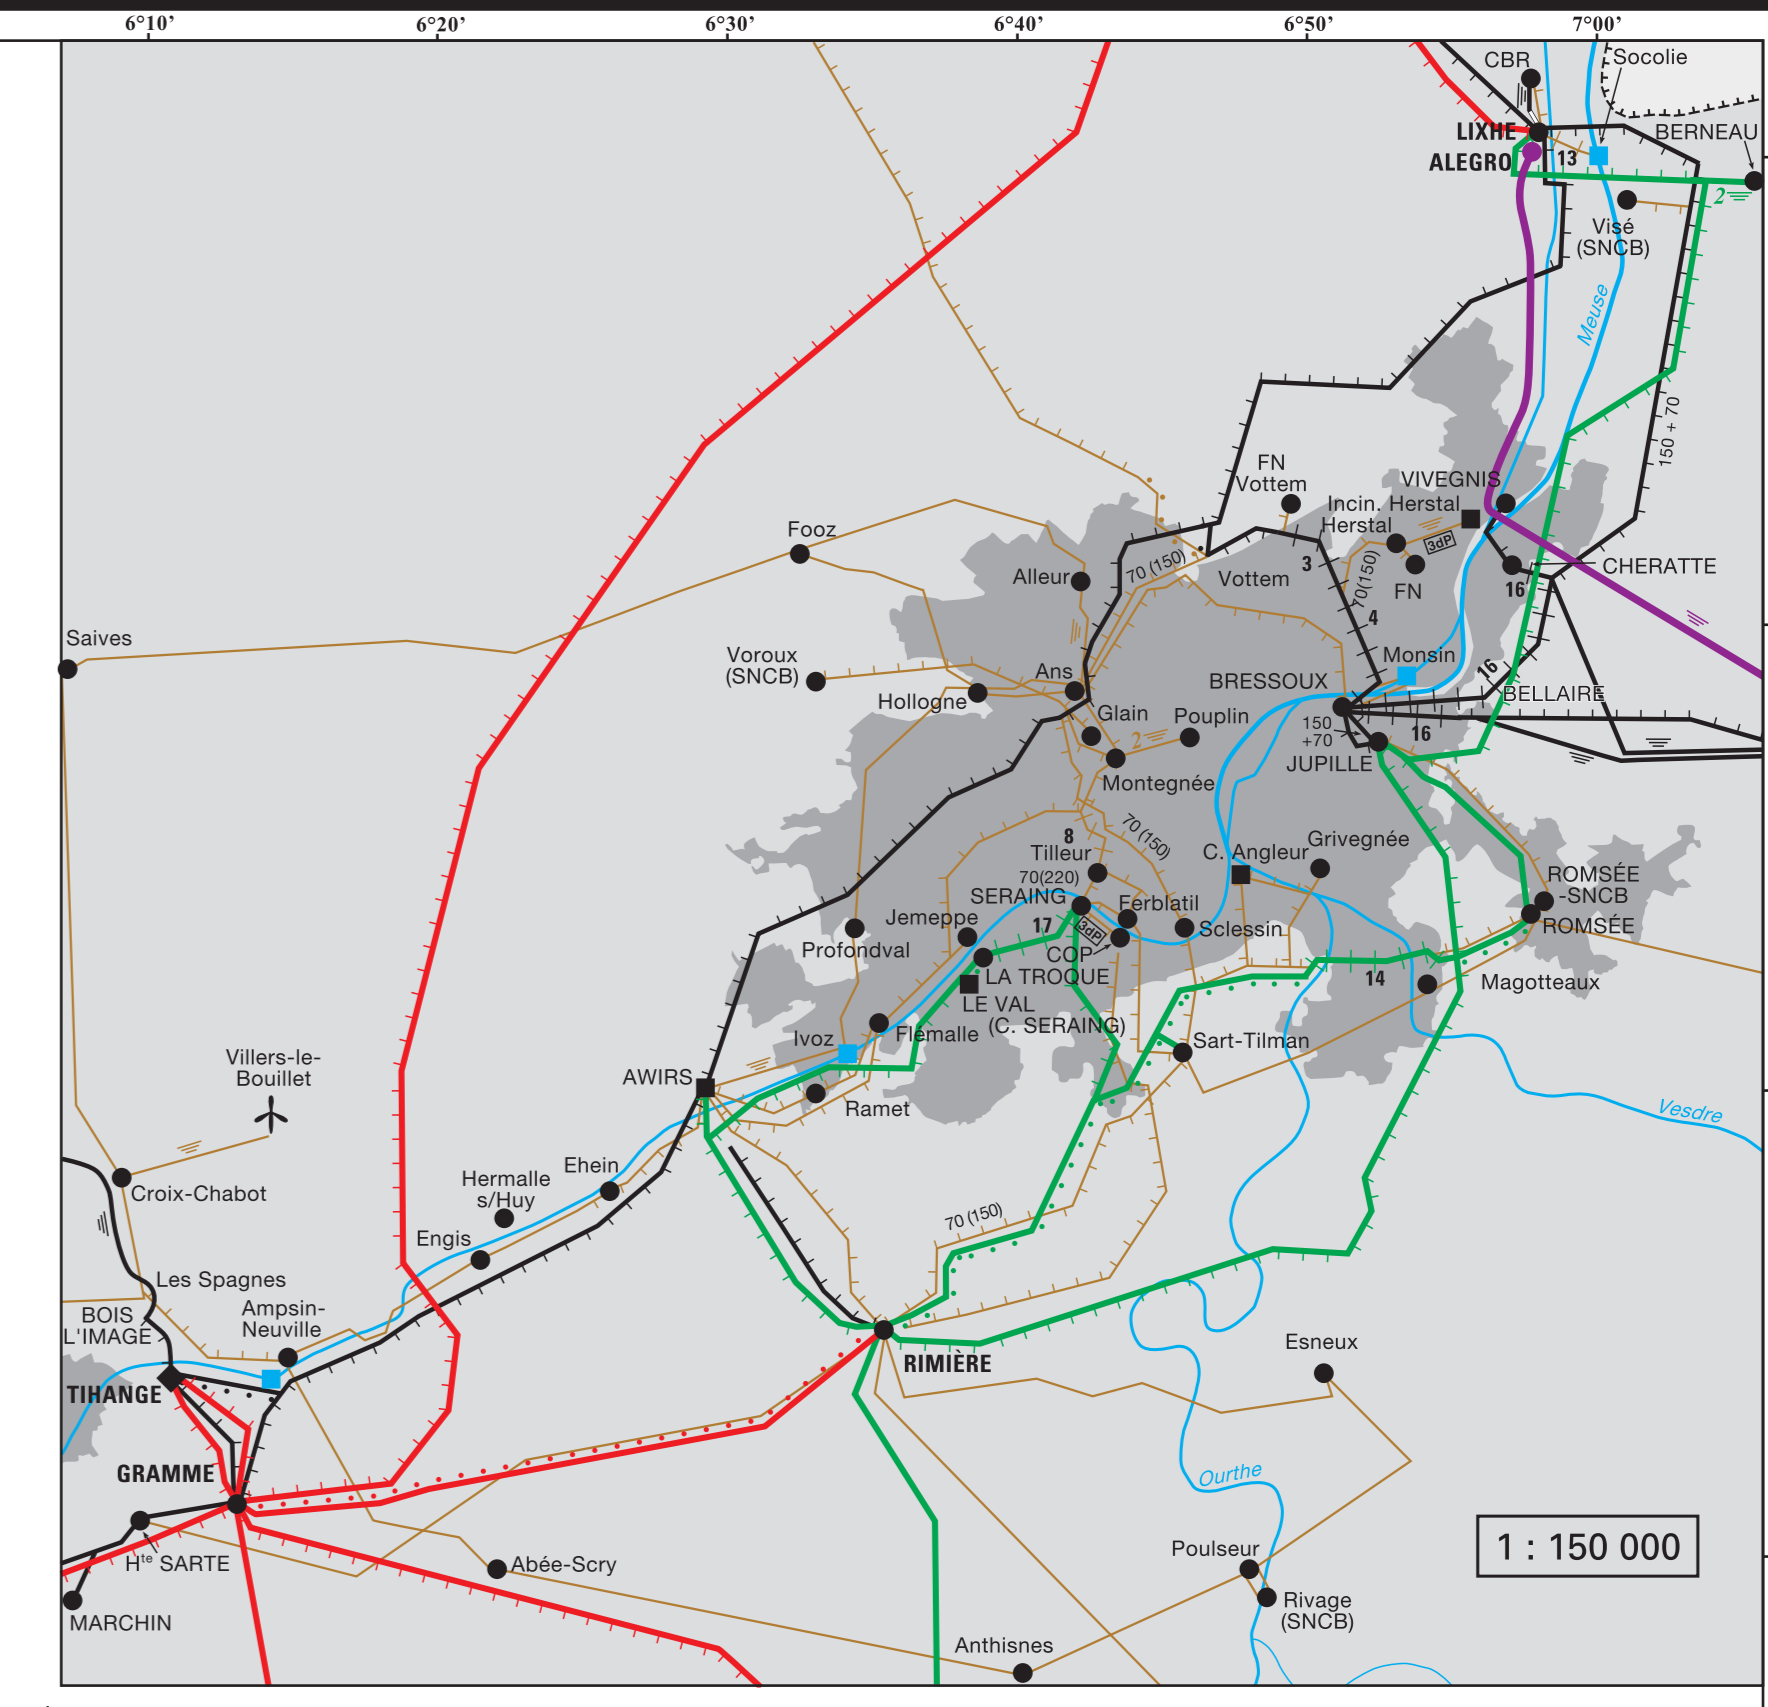


BELGIQUE - RESEAUX ELECTRIQUES A HAUTE TENSION (de 70 à 380kV)

BELGIË - ELEKTRISCHE HOOGSPANNINGSNETTEN (70 tot 380kV)

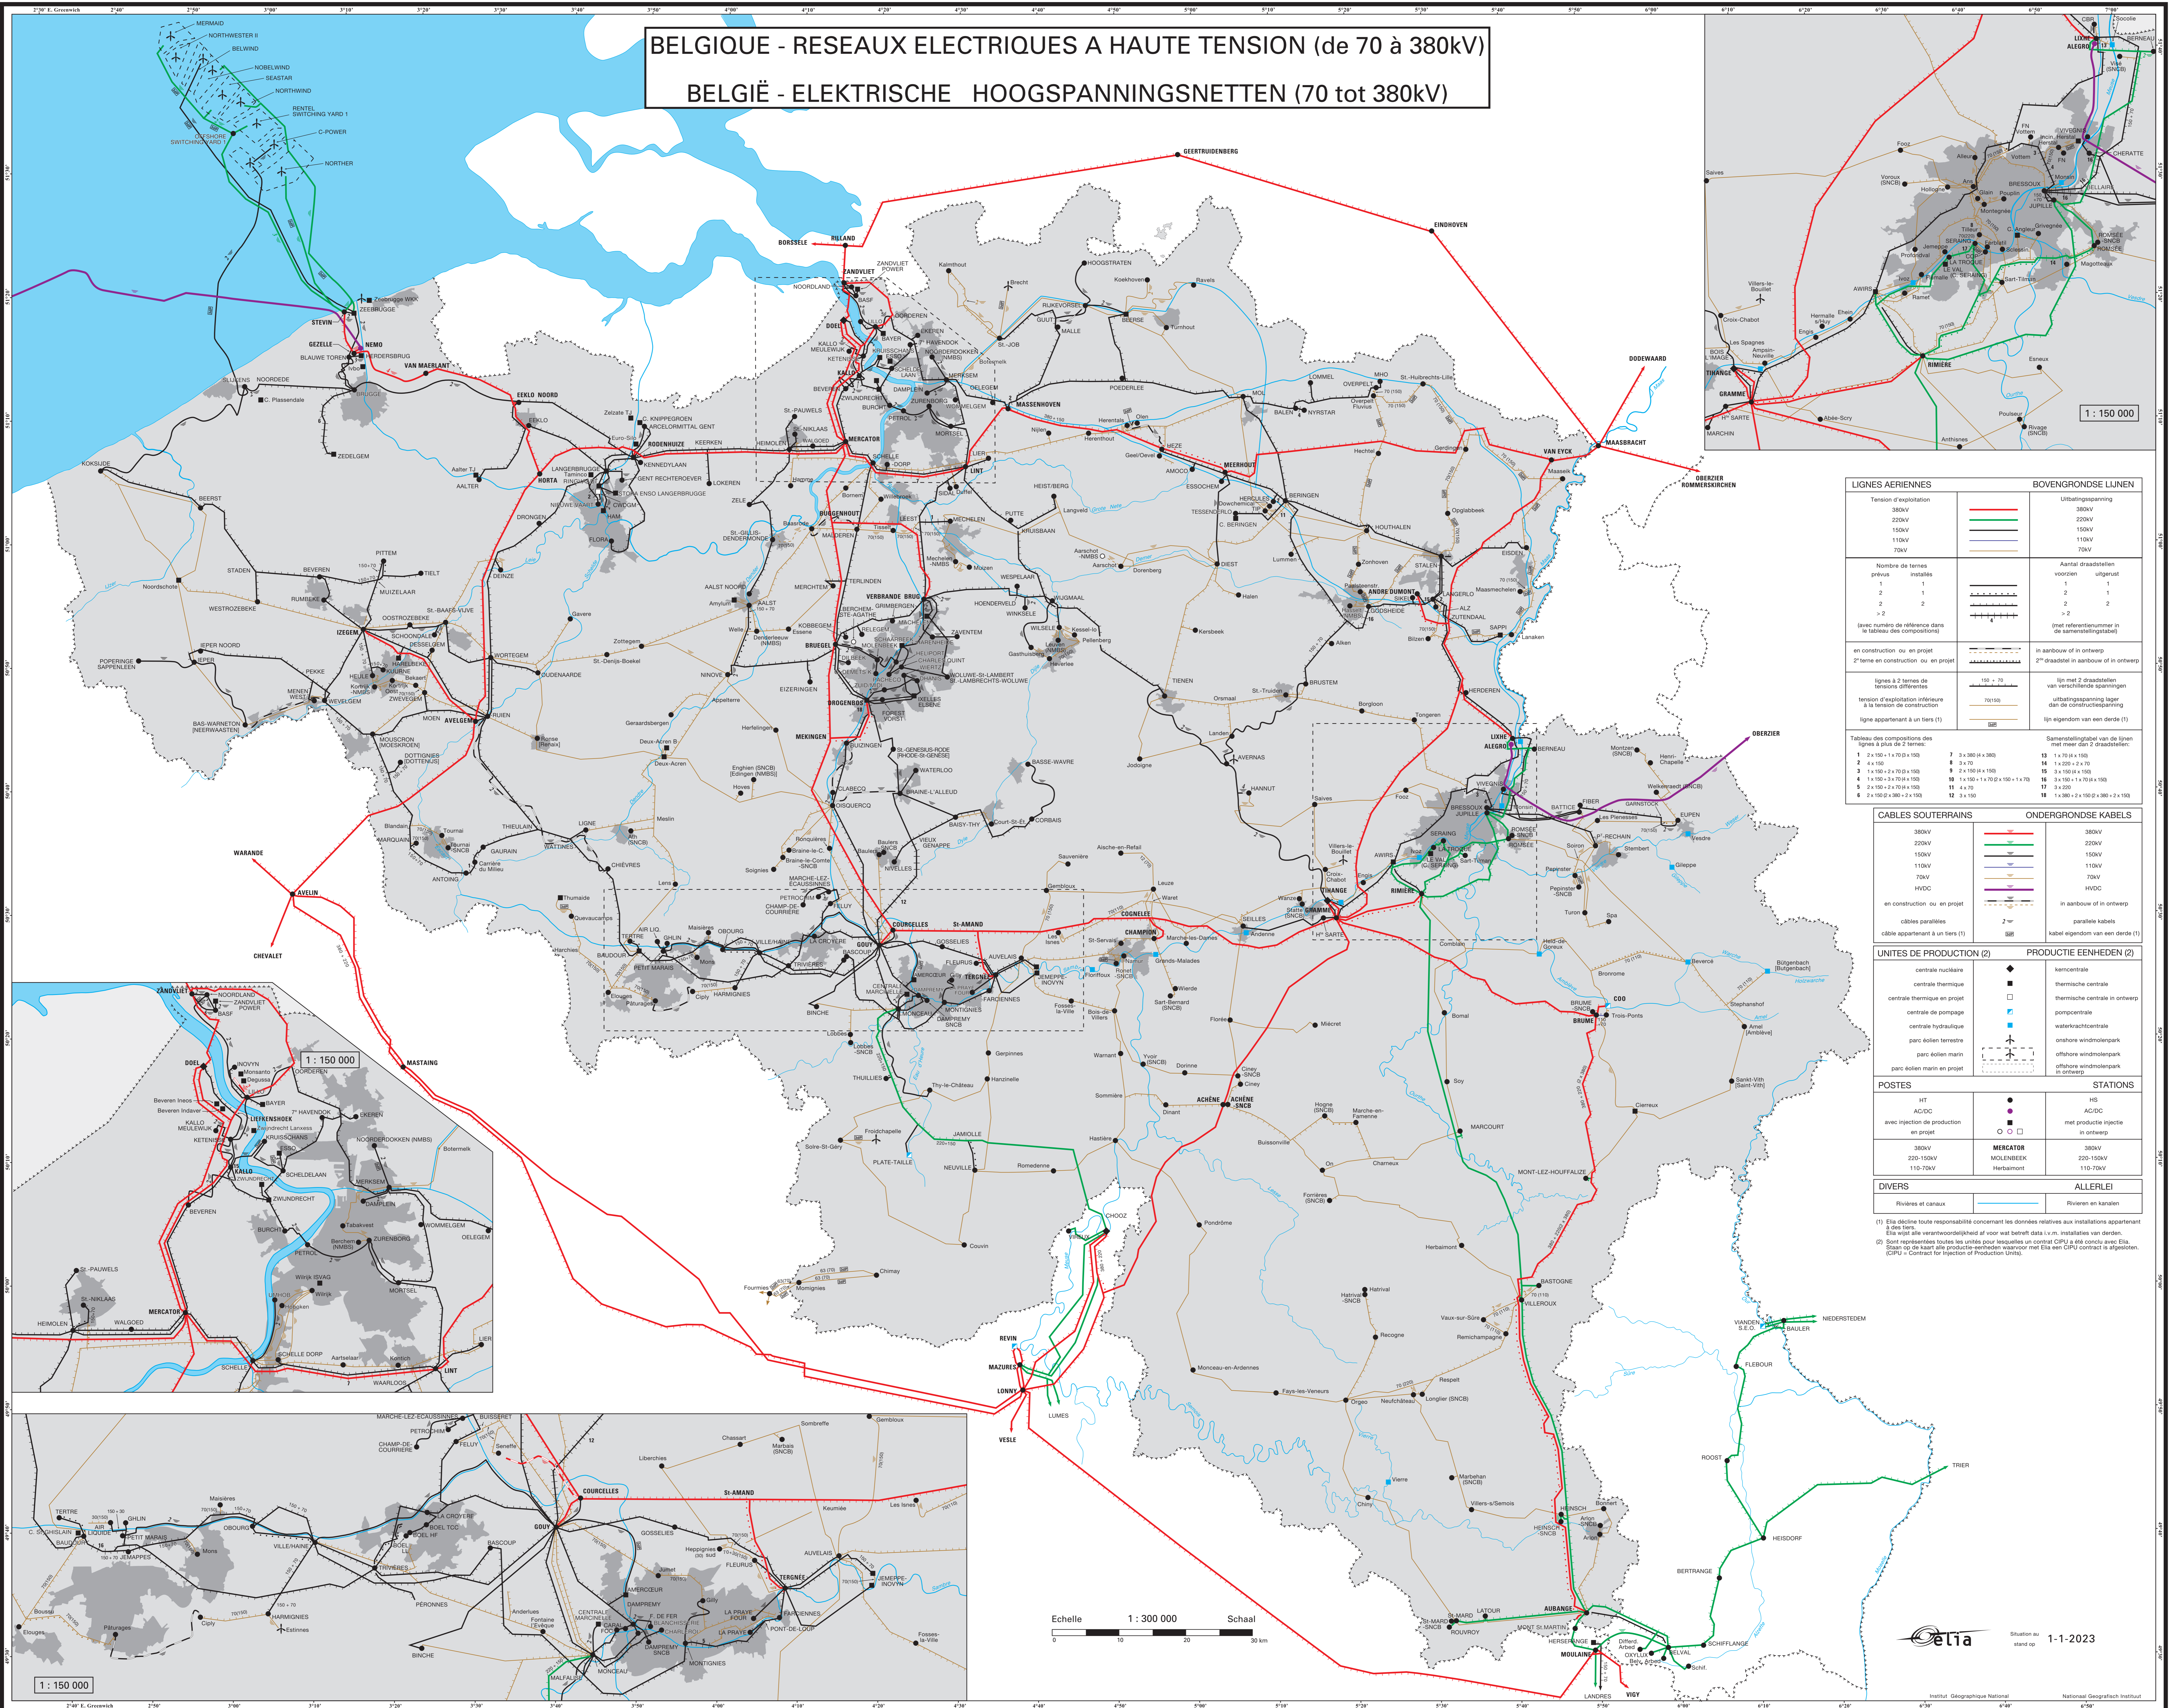

LIGNES AERIENNES		BOVENGRONDE LIJNEN	
Tension d'exploitation		Utilisingspanning	
380kV		380kV	
220kV		220kV	
150kV		150kV	
110kV		110kV	
70kV		70kV	
Nombre de lignes prévues		Aantal draadstellen voorzien	
1		1	
2		2	
2		2	
> 2		> 2	
(voir tableau de référence dans le tableau des compositions)		(zie tabel samenstelling in de samenstellingstabel)	
en construction ou en projet		in aanbouw of in ontwerp	
2 ^e ferme en construction ou en projet		2 ^e draadstel in aanbouw of in ontwerp	
Lignes à 3 terres de neutres offshore		lijnen met 3 draadstellen van versterkte spanningen	
tension d'exploitation inférieure à la tension de construction		utilisingspanning lager dan de constructiespanning	
ligne appartenant à un tiers (1)		lijn eigendom van een derde (1)	

Tableau des compositions des lignes à plus de 2 terres		Samenstellingstabel van de lijnen met meer dan 2 draadstellen	
1	2 x 150 + 1 x 70 x 150	7	3 x 380 (4 x 380)
2	4 x 150	8	3 x 270
3	1 x 150 + 2 x 70 x 150	9	2 x 150 x 150
4	1 x 150 + 3 x 70 x 150	10	3 x 150 x 150
5	2 x 150 + 2 x 70 x 150	11	3 x 150 + 1 x 70 x 150
6	2 x 150 + 3 x 70 x 150	12	3 x 220
		13	1 x 380 + 2 x 150 x 380 + 2 x 150

CABLES SOUTERRAINS		ONDERGRONDE KABELS	
380kV		380kV	
220kV		220kV	
150kV		150kV	
110kV		110kV	
70kV		70kV	
HVDC		HVDC	
en construction ou en projet		in aanbouw of in ontwerp	
câbles parallèles		paralele kabels	
câble appartenant à un tiers (1)		kabel eigendom van een derde (1)	

UNITES DE PRODUCTION (2)		PRODUCTIE EENHEDEN (2)	
centrale nucléaire		kerncentrale	
centrale thermique		thermische centrale	
centrale thermique en projet		thermische centrale in ontwerp	
centrale de pompage		pompecentrale	
centrale hydraulique		waterkrachtcentrale	
parc éolien terrestre		onshore windmolenpark	
parc éolien marin		offshore windmolenpark	
parc éolien marin en projet		offshore windmolenpark in ontwerp	

POSTES		STATIONS	
HT		HS	
AC/DC		AC/DC	
avec injection de production en projet		met productie injectie in ontwerp	
380kV		380kV	
220-150kV		220-150kV	
110-70kV		110-70kV	
		MERCATOR	
		MOLENBEEK	
		Herbarmont	

DIVERS		ALLERLEI	
Rivières et canaux		Rivieren en kanalen	

(1) Elle décline toute responsabilité concernant les données relatives aux installations appartenant à des tiers.
 (2) Sont représentées toutes les unités de production pour lesquelles un contrat CIPU a été conclu avec Elia. Sont en outre représentées toutes les unités de production pour lesquelles un contrat CIPU est en discussion. (CIPU = Contract for Injection of Production Units).

Echelle 1 : 300 000
 Schaal 1 : 300 000